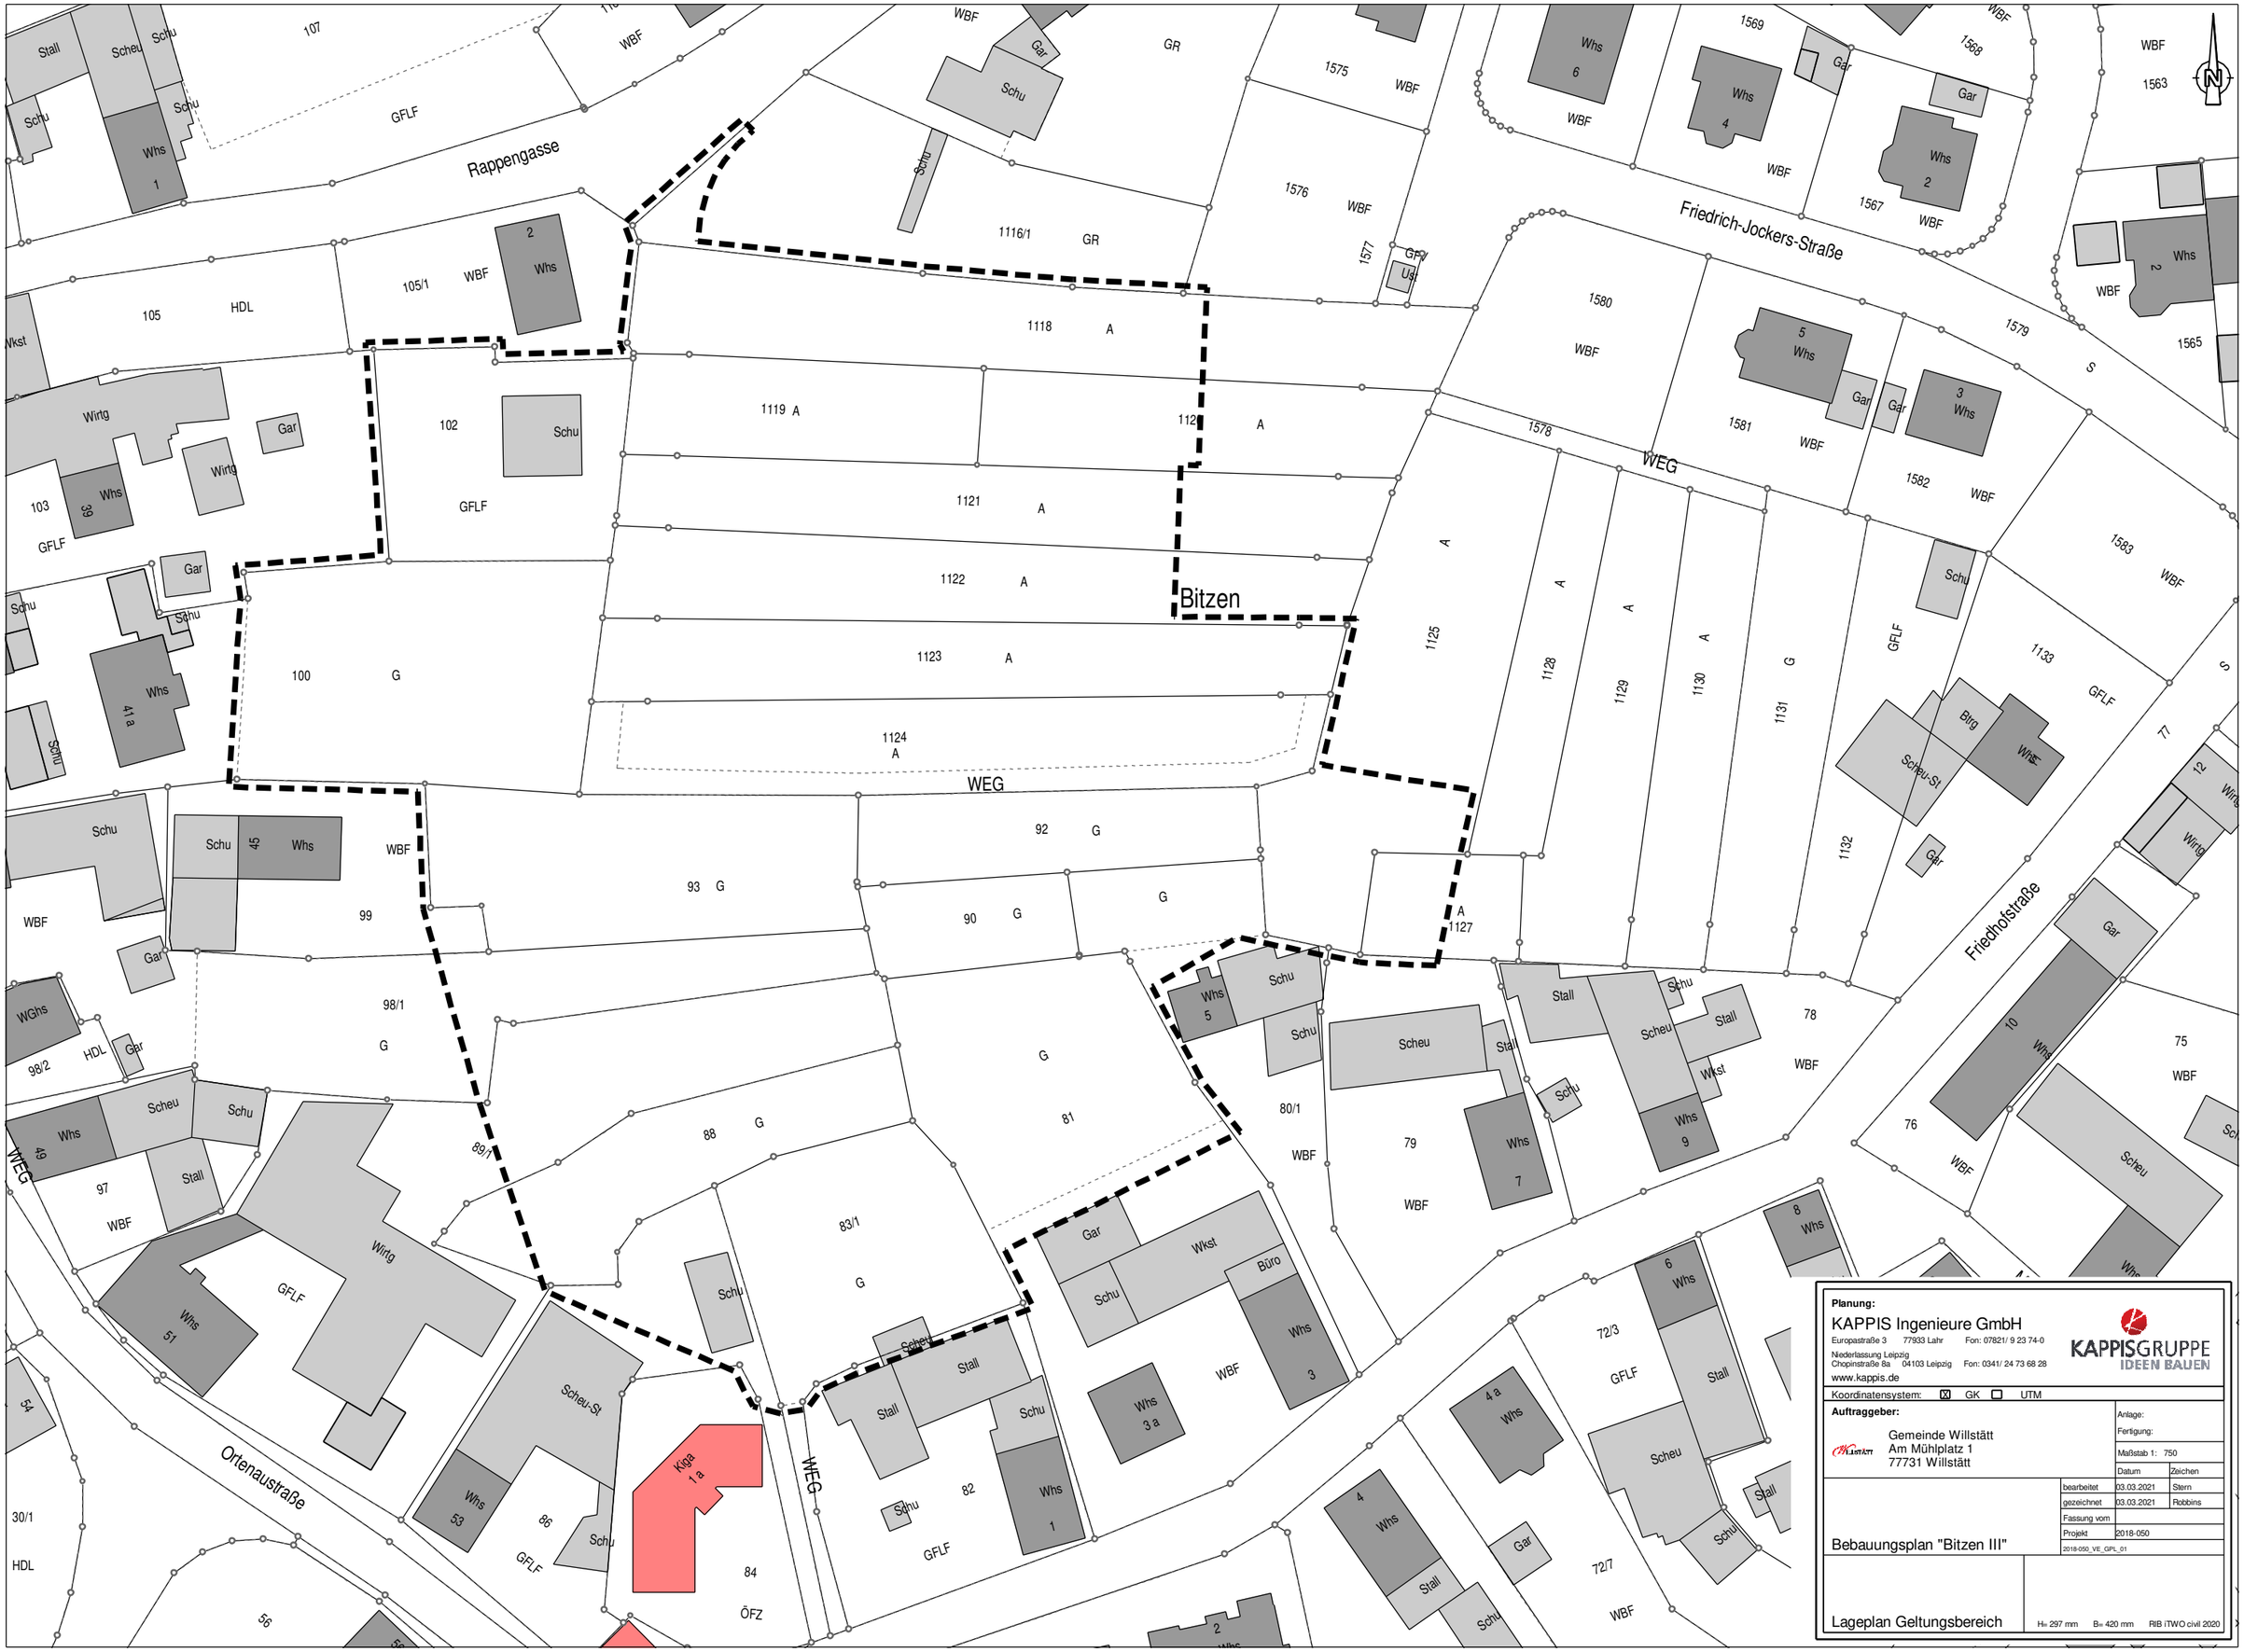

Planung:

KAPPIS Ingenieure GmbH

Europastraße 3 77933 Lahr Fon: 07821/ 9 23 74-0

Niederlassung Leipzig
Chopinstraße 8a 04103 Leipzig Fon: 0341/ 24 73 68 28

www.kappis.de

KAPPISGRUPPE IDEEN BAUEN

Koordinatensystem: ☒ GK ☐ UTM

Auftraggeber:

Gemeinde Willstätt
Am Mühlplatz 1
77731 Willstätt

Anlage:
Fertigung:
Maßstab 1: 750

	Datum	Zeichen
bearbeitet	03.03.2021	Stern
gezeichnet	03.03.2021	Robbins
Fassung vom		
Projekt	2018-050	

2018-050_VE_GPL_01

Bebauungsplan "Bitzen III"

Lageplan Geltungsbereich

H= 297 mm B= 420 mm RIB iTWO civil 2020