
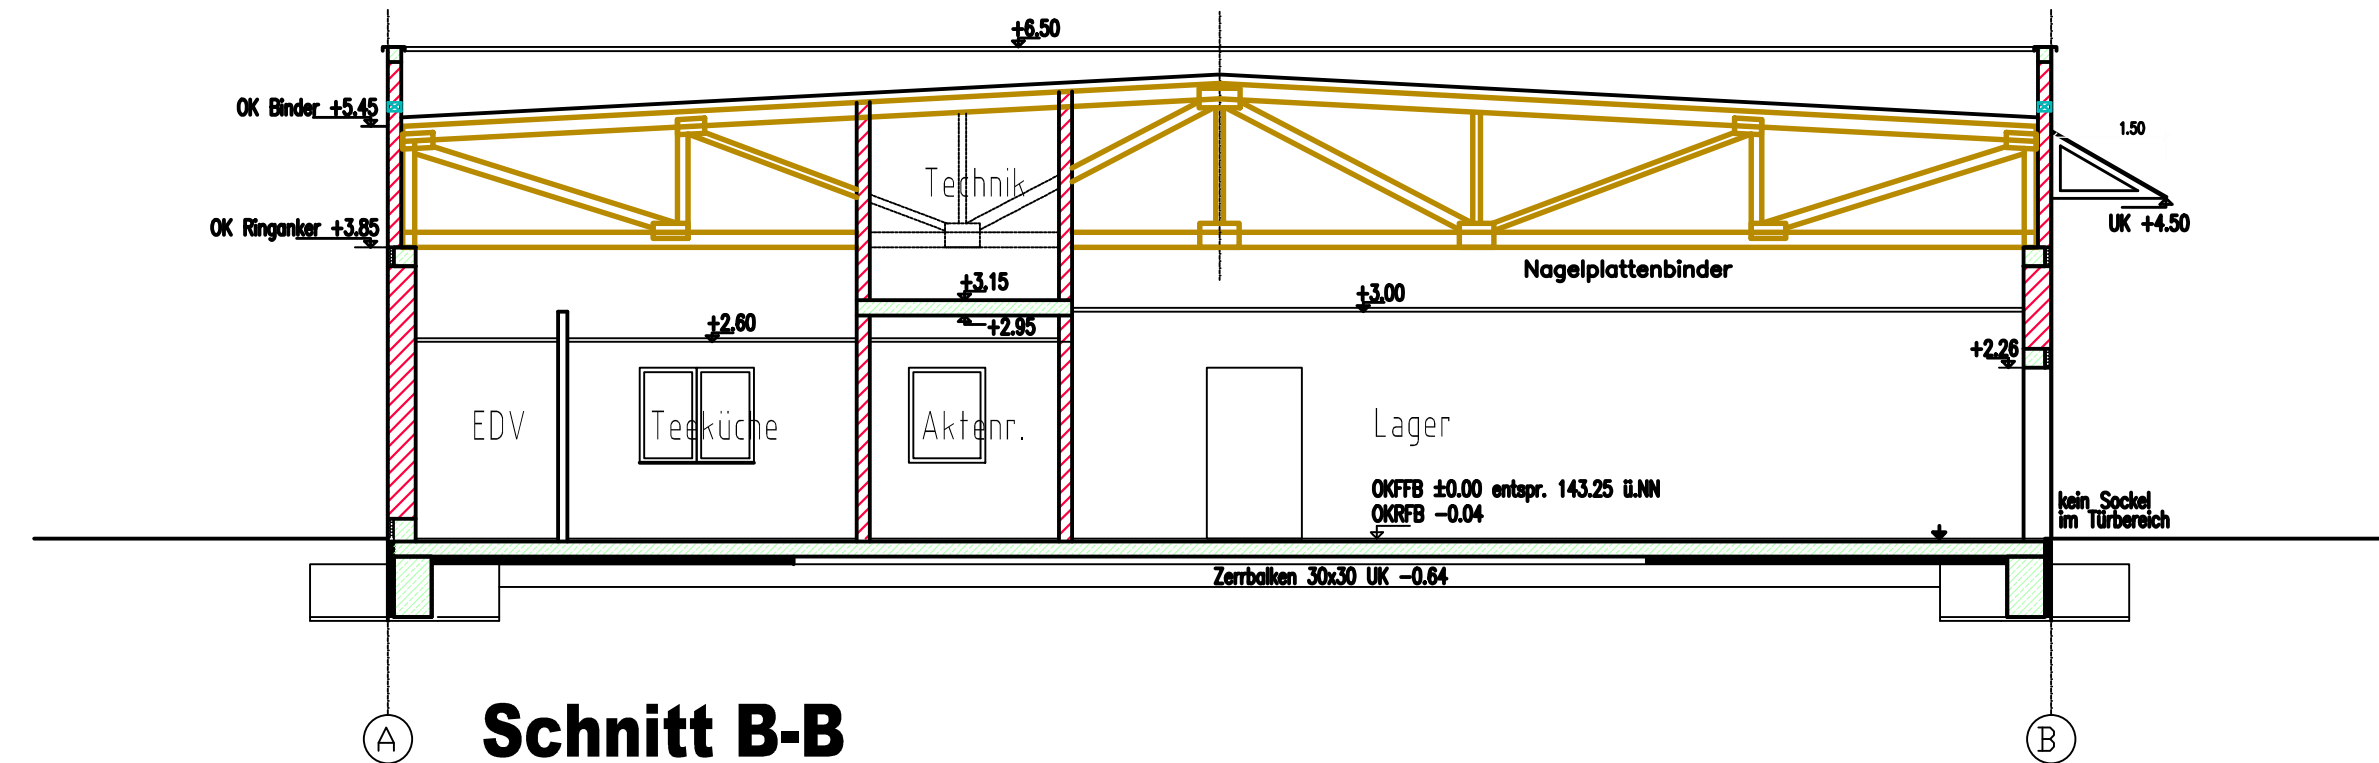


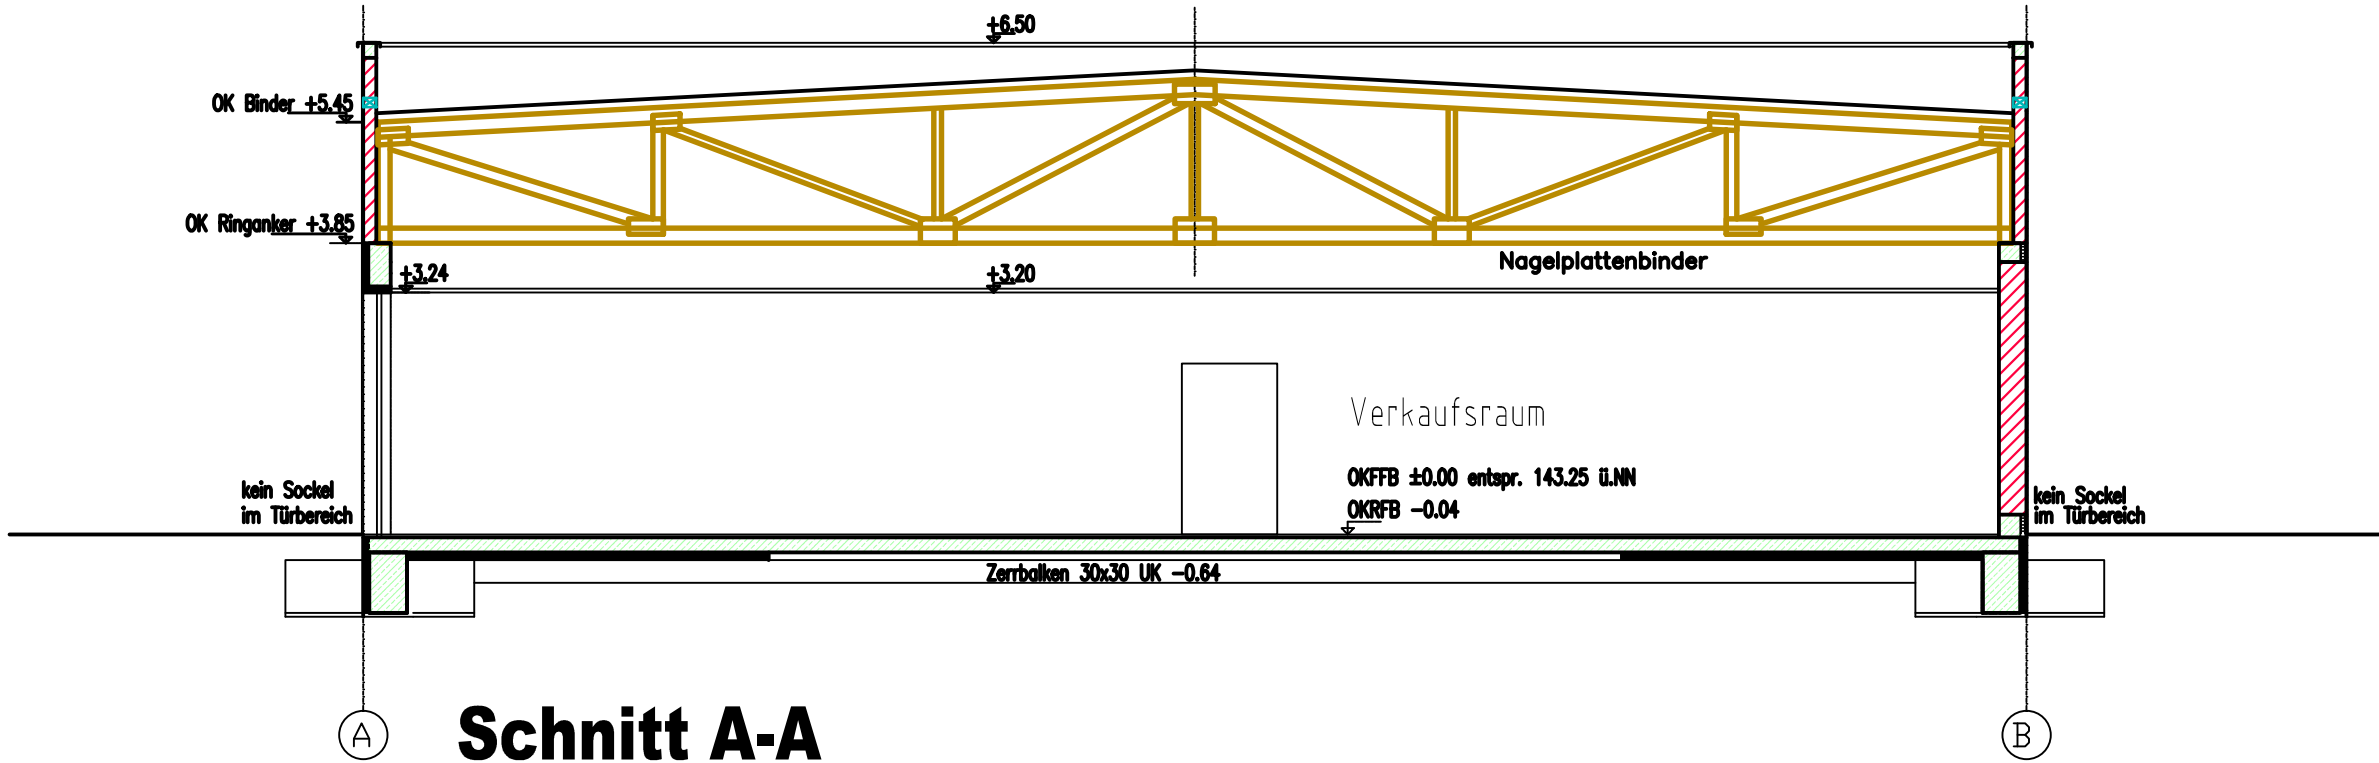

seebacher ARCHITEKTEN			
Bauherr	Neubau eines Drogeriemarktes Flst.-Nr. 4256 77731 Willstätt-Sand	Projekt-/Plannummer	0402/01
Bauherr	PMG GmbH Hölzlestr. 44 72336 Balingen	Bearbeiter	R. Meyer
Planart	Baueingabe	Datum	29.11.2021
Plan	Schnitte	Maßstab	1:100
Dipl.-Ing.(FH) A. Seebacher Freier Architekt Kapellenstr.29a D - 77855 Achern Tel 07841-3001 Fax 07841-28962 as@seebacher-kollegen.de			