
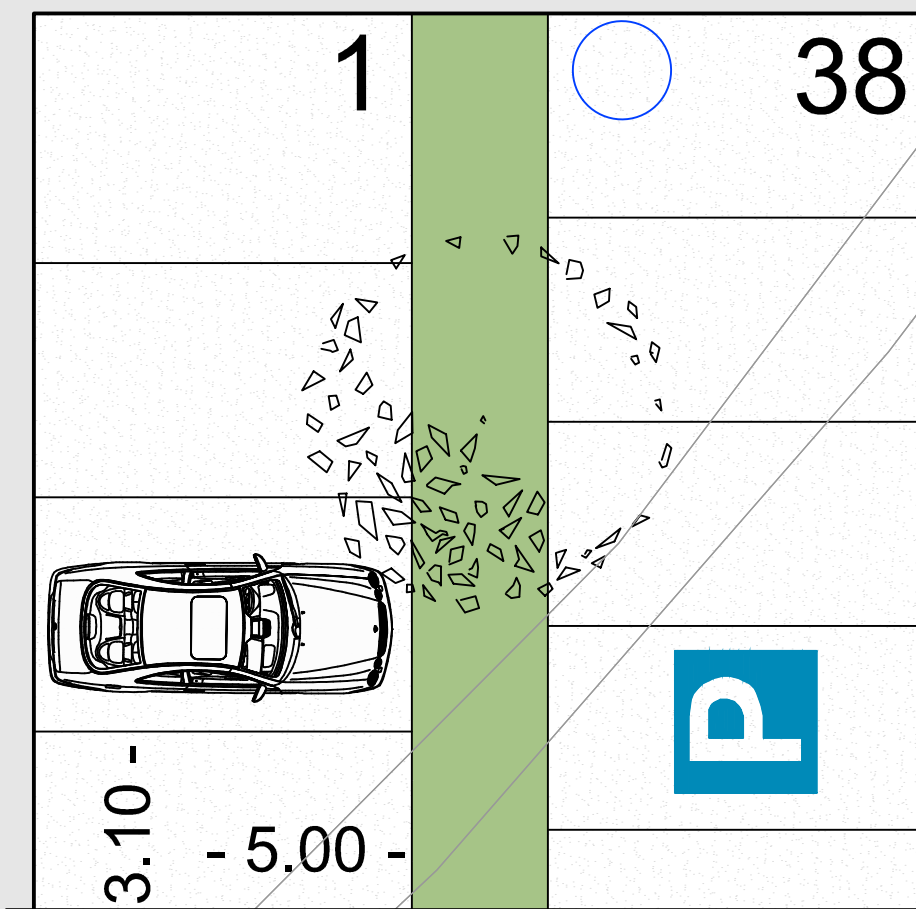


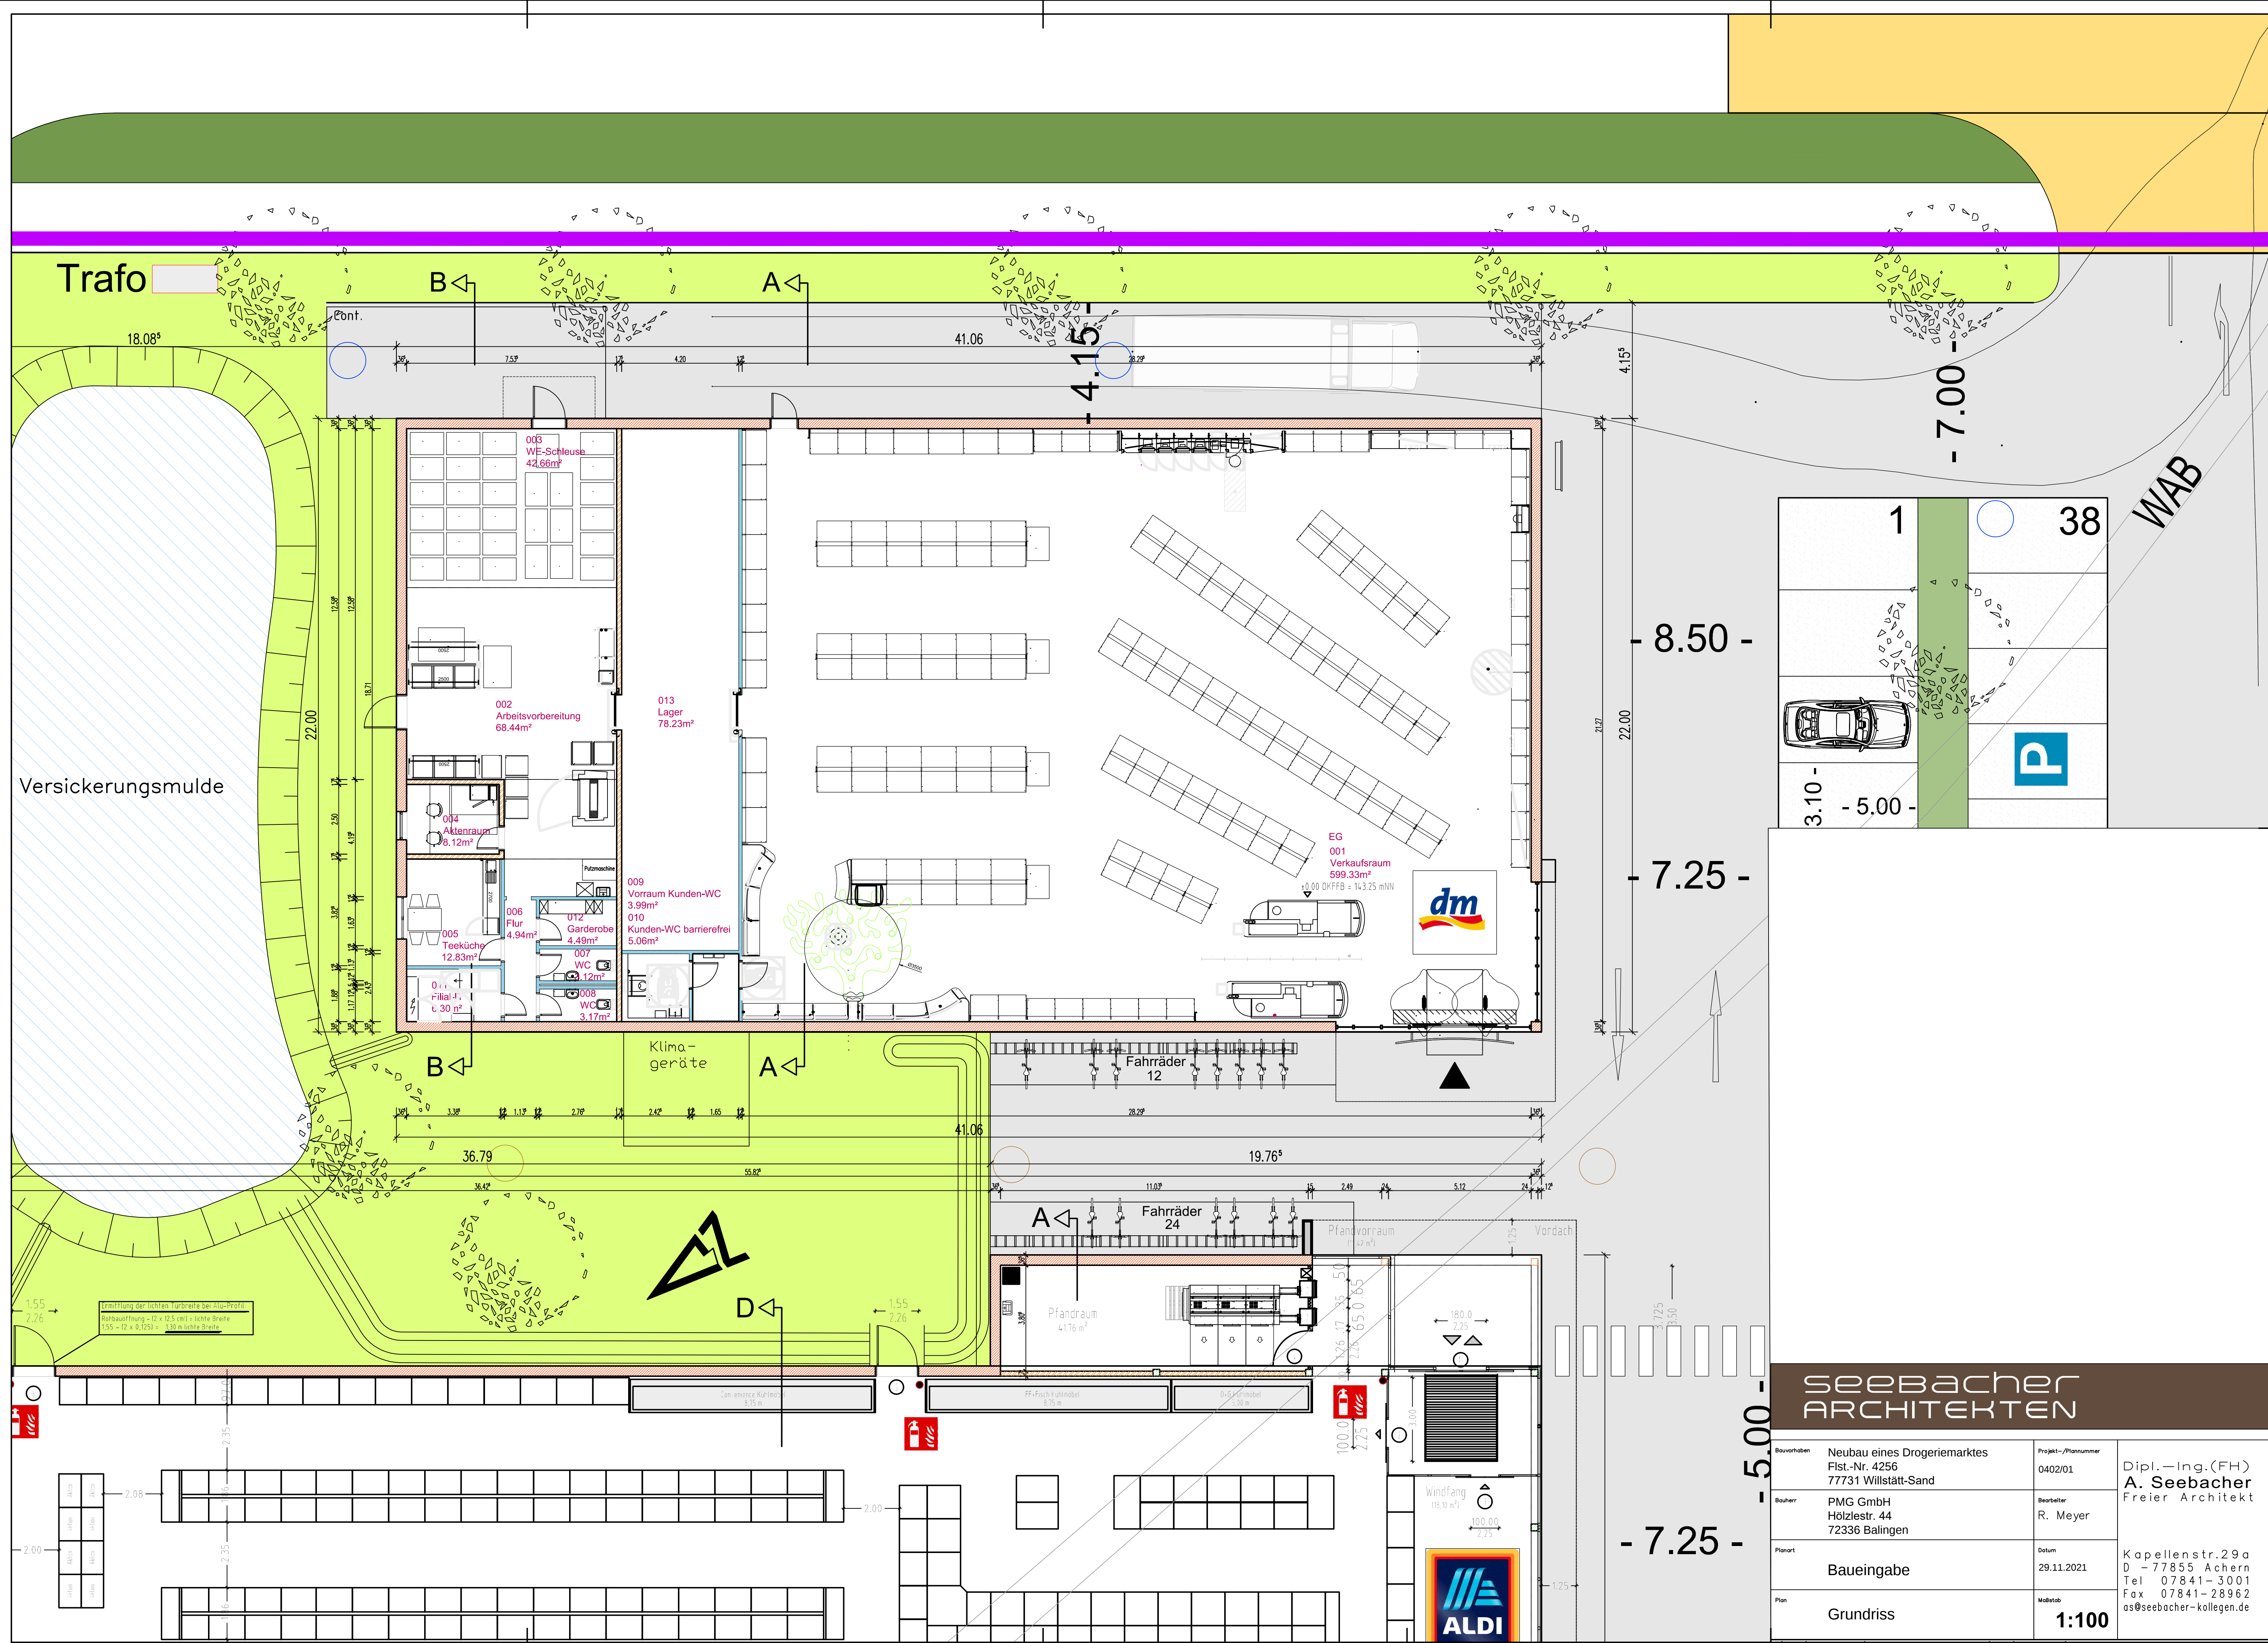

Seebacher
ARCHITEKTEN

Bauherr	Neubau eines Drogeriemarktes Fist.-Nr. 4256 77731 Willstätt-Sand	Projekt-/Planummer	0402/01	Dipl.-Ing.(FH) A. Seebacher Freier Architekt
Bauherr	PMG GmbH Hölzlestr. 44 72336 Balingen	Bearbeiter	R. Meyer	
Planart	Baueingabe	Datum	29.11.2021	
Plan	Grundriss	Modell	1:100	Kapellenstr.29a D - 77855 Achern Tel 07841-3001 Fax 07841-28962 as@seebacher-kollegen.de